



PEST MEGYE TERÜLETRENDEZÉSI TERVÉNEK MÓDOSÍTÁSA

3.2. sz. melléklet Kiváló term helyi adottságú szántók övezete,
Jó term helyi adottságú szántók övezete

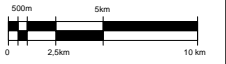

M = 1:400.000

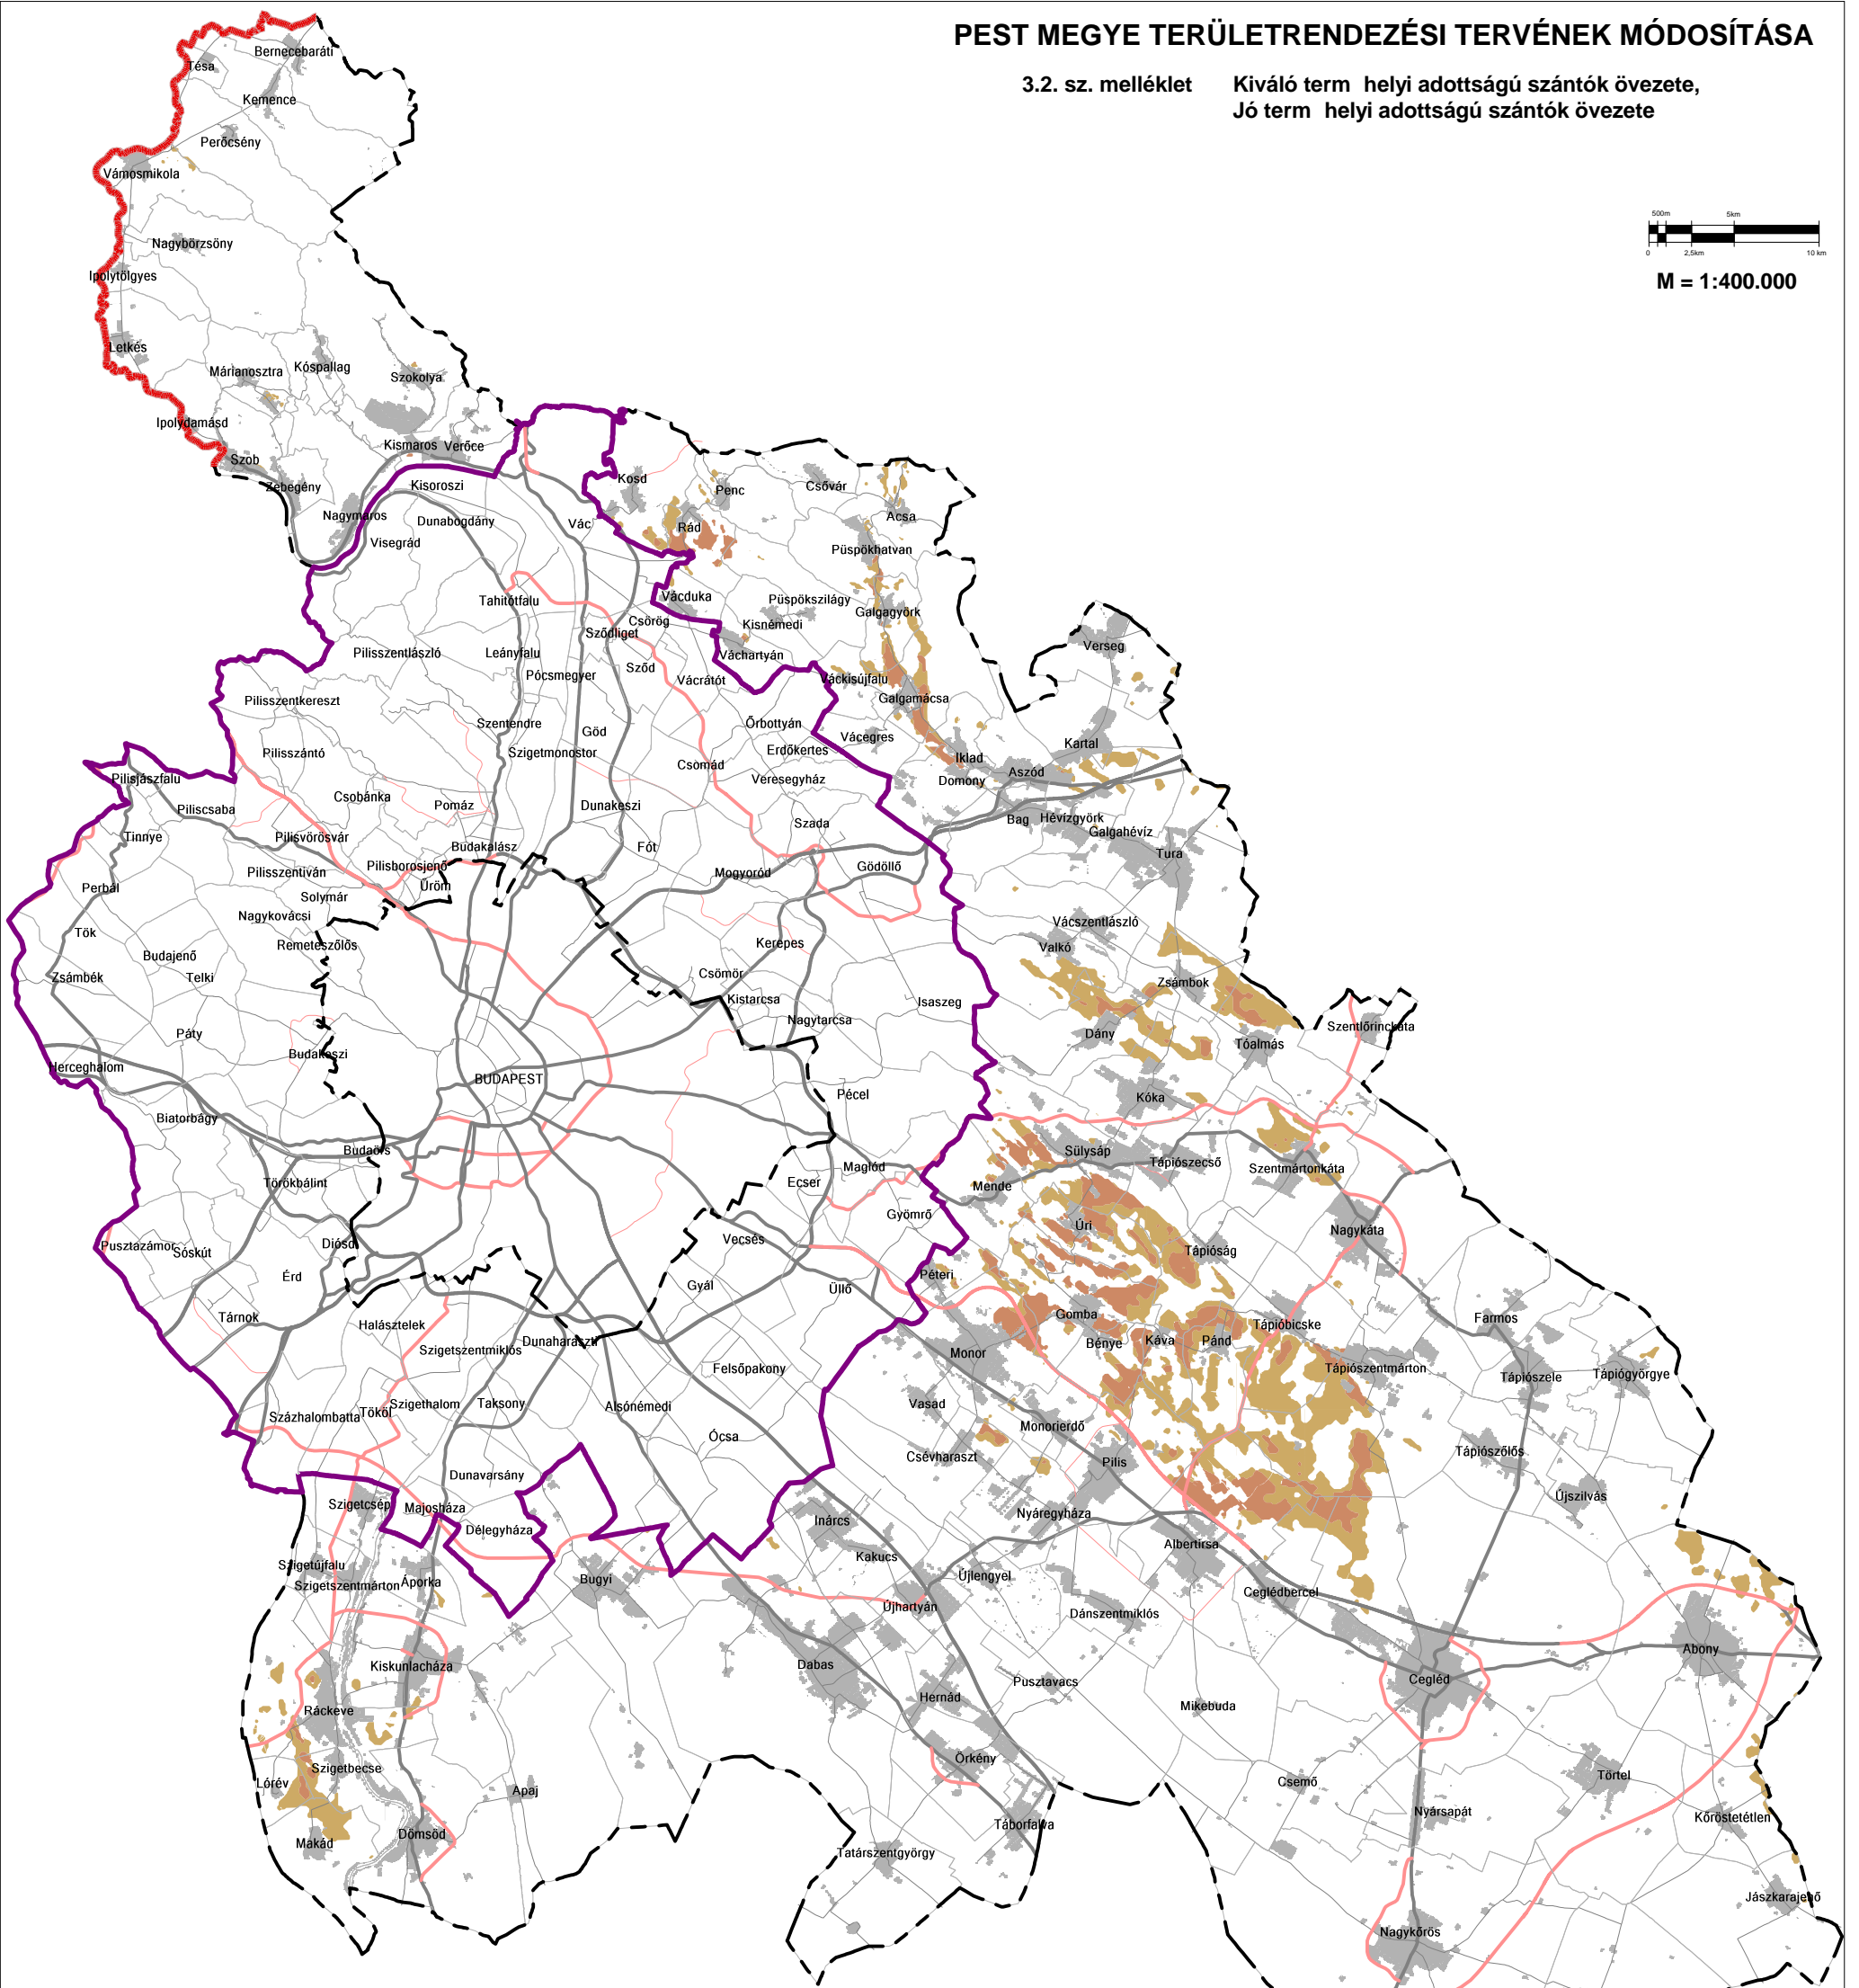

JELMAGYARÁZAT

Szabályozási elemek:

- Kiváló term helyi adottságú szántóterület
- Jó term helyi adottságú szántóterület

Alaptérképi elemek:

- országhatár
- megyehatár
- BATrT határa
- települési közigazgatási határ
- települési terület
- gyorsforgalmi út
- f út
- térségi összekötő út
- mellékút

Adatszolgáltató:
- BFKF-FTF

Alaptérkép:
- állami alapadatbázisok felhasználásával készült,
- adatszolgáltató: BFKH-FTF,
- adatszolgáltatás sorszáma: 101.

MEGBÍZÓ	TERVEZ
Pest Megye Önkormányzata	Pestterv Kft. (www.pestterv.hu)