



# PEST MEGYE TERÜLETRENDEZÉSI TERVÉNEK MÓDOSÍTÁSA

3.6. sz. melléklet Vízmin ség-védelmi terület övezete

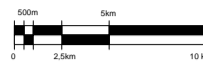

M = 1:400.000

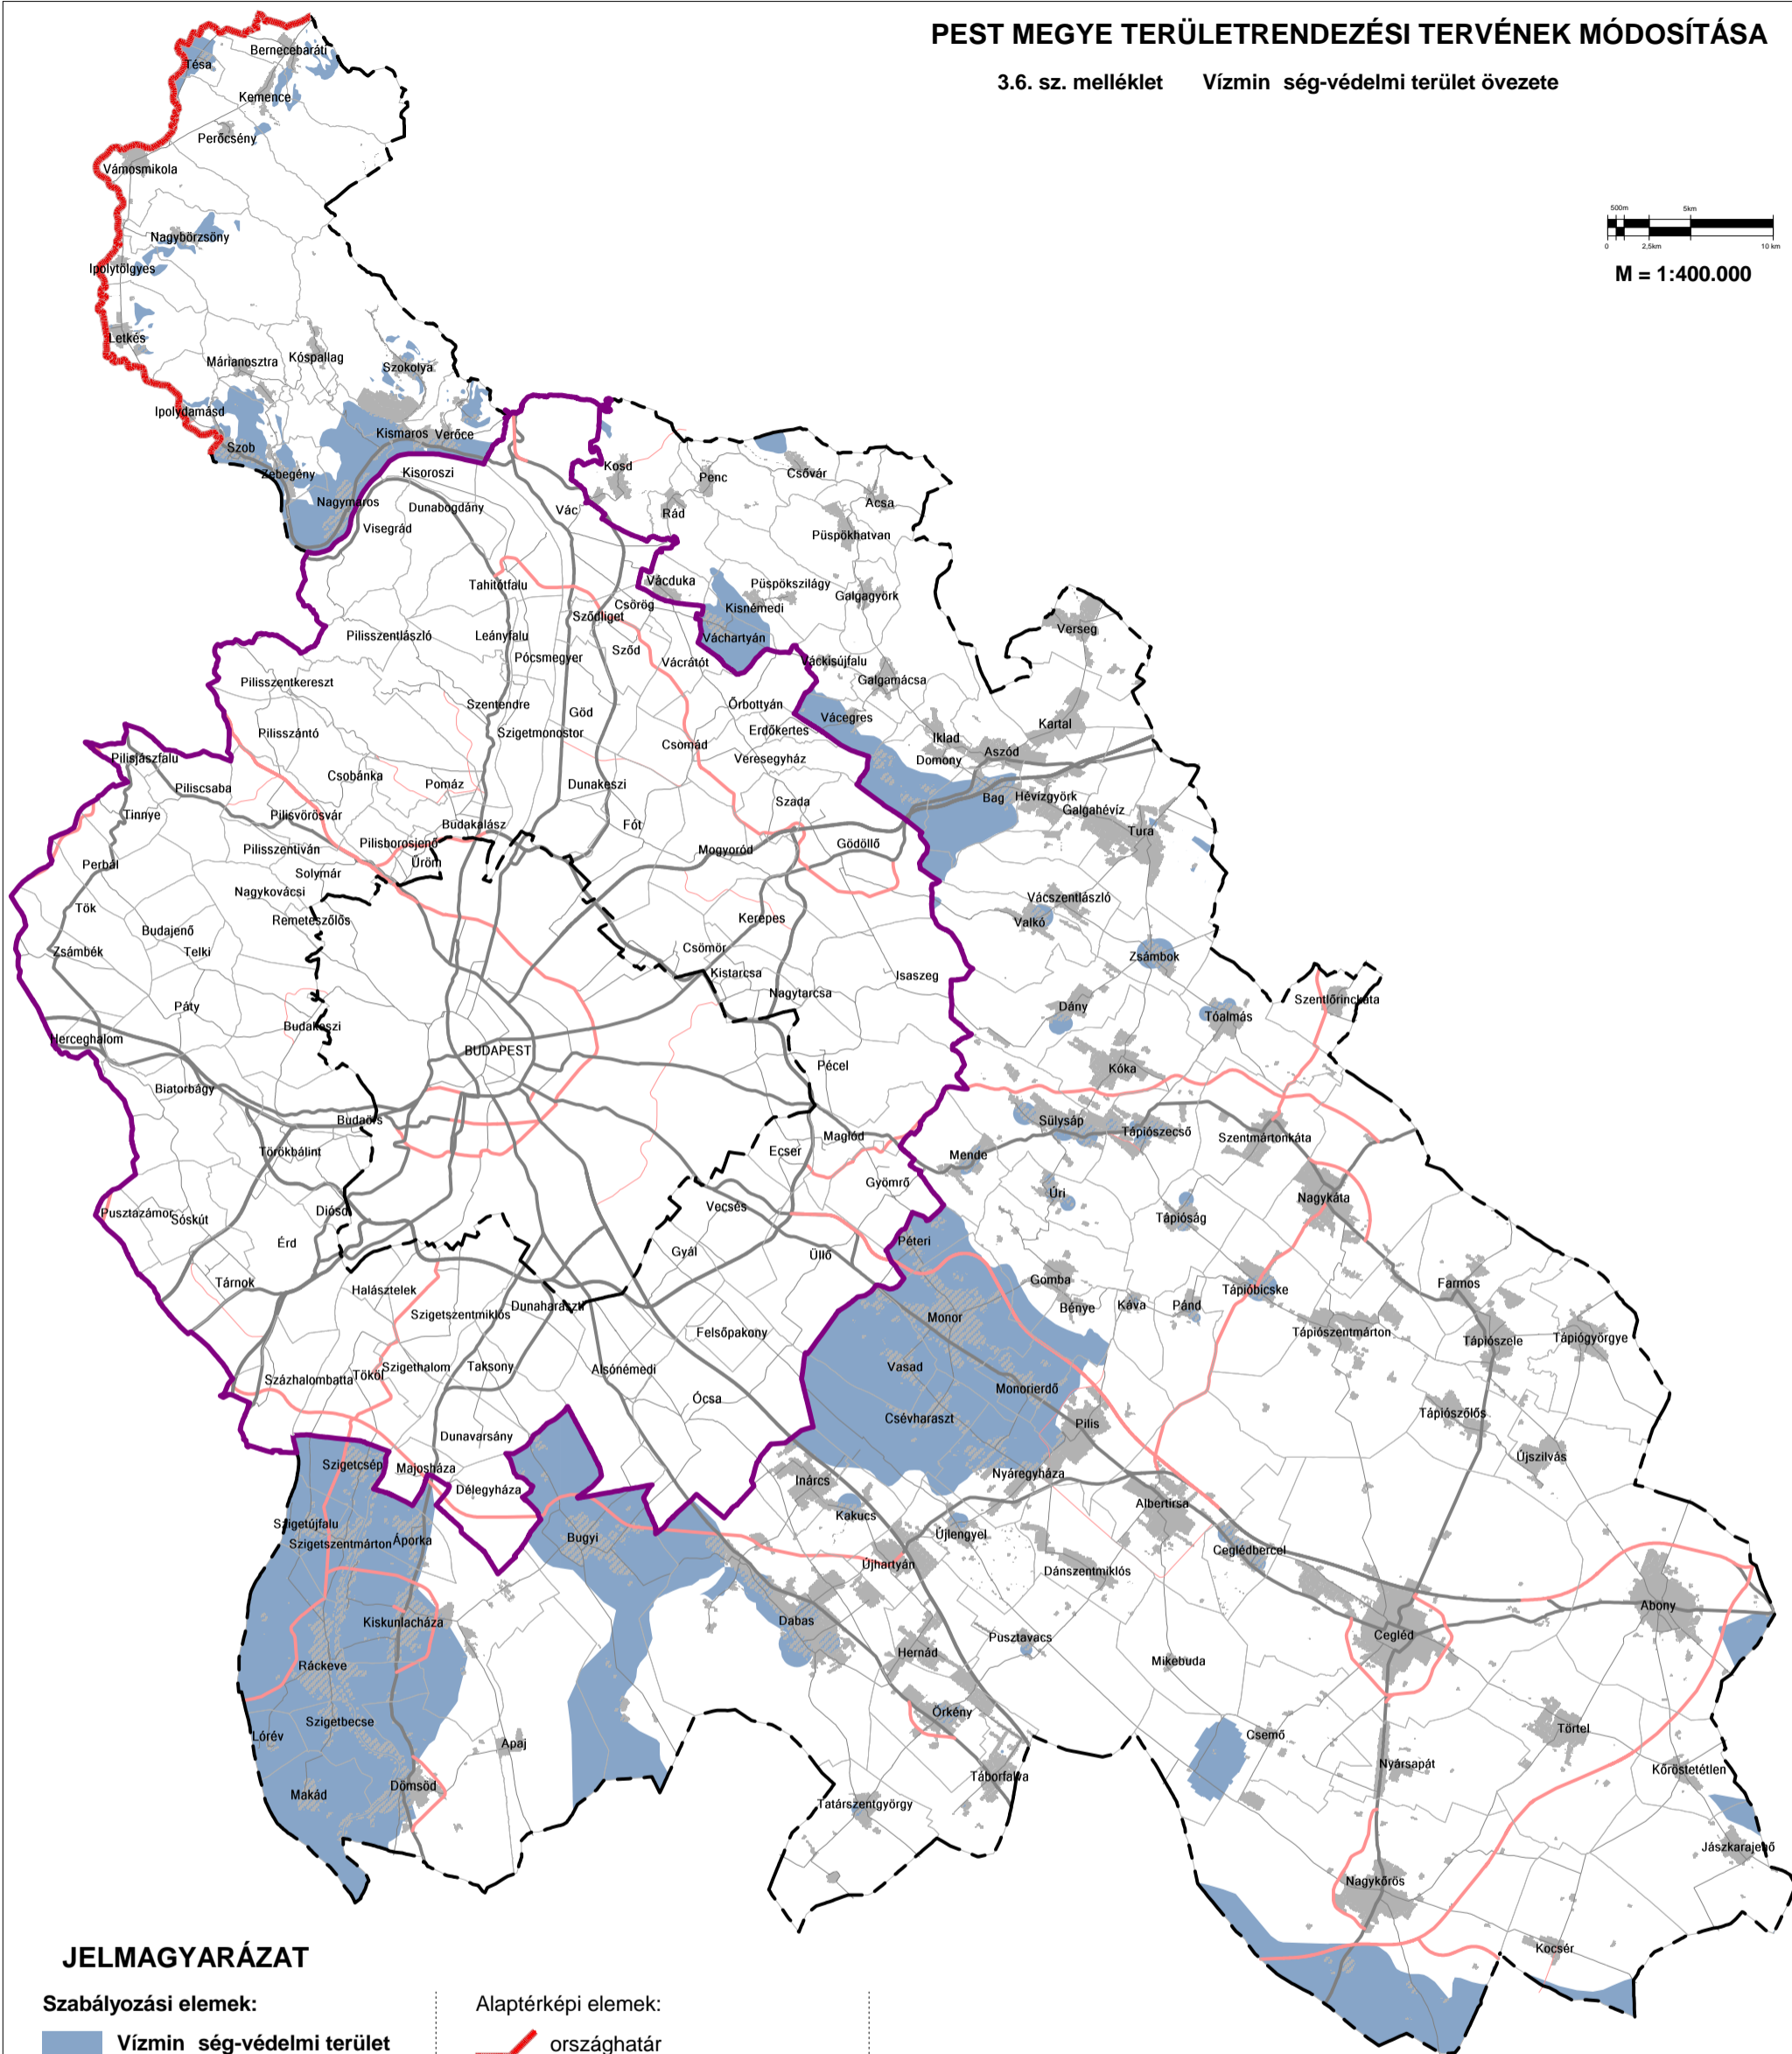

## JELMAGYARÁZAT

Szabályozási elemek:

Vízmin ség-védelmi terület

Alaptérképi elemek:

- országhatár
- megyehatár
- BATrT határa
- települési közigazgatási határ
- települési terület
- gyorsforgalmi út
- f út
- térségi összeköt út
- mellékút

Adatszolgáltató:  
- KDV-Vízig, KöTi-Vízig

Alaptérkép:  
- állami alapadatbázisok felhasználásával készült,  
- adatszolgáltató: BFKH-FTF,  
- adatszolgáltatás sorszáma: 101.

<b>MEGBÍZÓ</b>	<b>TERVEZ</b>
 Pest Megye Önkormányzata	 Pestterv Kft. (www.pestterv.hu)