



PEST MEGYE TERÜLETRENDEZÉSI TERVÉNEK MÓDOSÍTÁSA

3.7. sz. melléklet Nagyvízi meder övezete

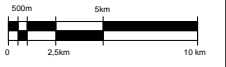

M = 1:400.000

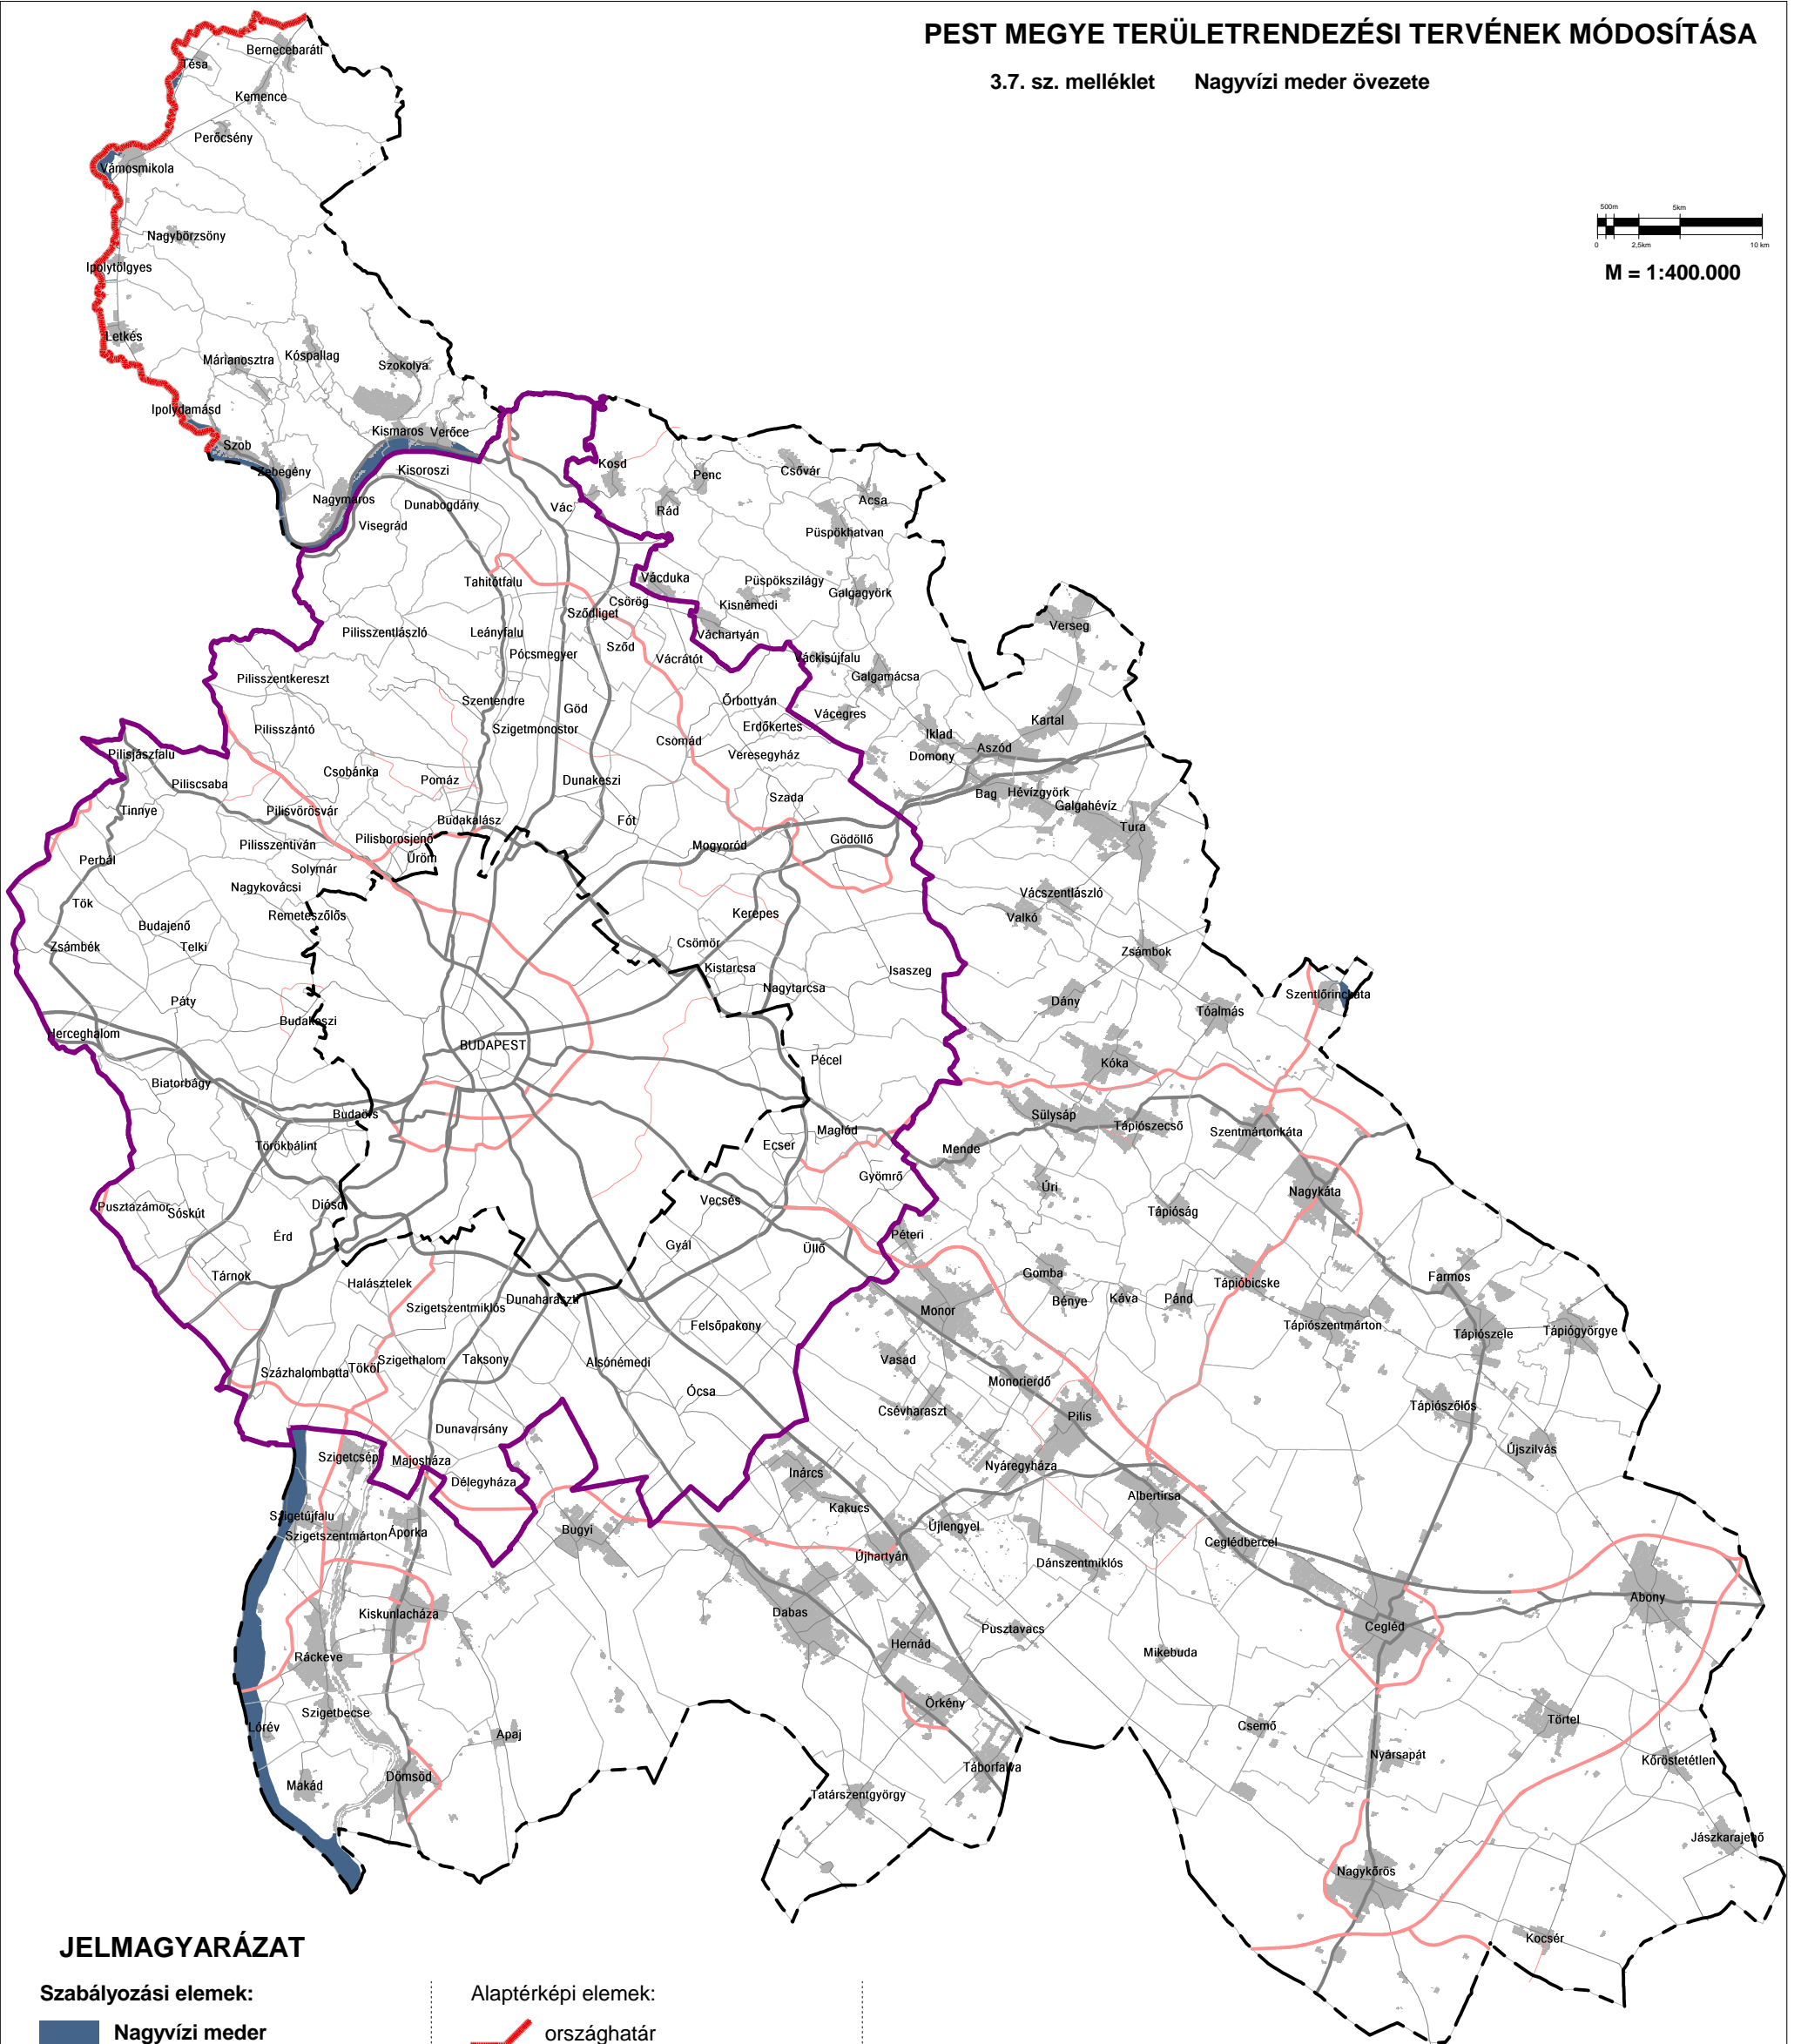

JELMAGYARÁZAT

Szabályozási elemek:

Nagyvízi meder

Alaptérképi elemek:

- országhatár
- megyehatár
- BATrT határa
- települési közigazgatási határ
- települési terület
- gyorsforgalmi út
- f út
- térségi összekötő út
- mellékút

Adatszolgáltató:
- KDVI-Vízig, KöTi-Vízig

Alaptérkép:
- állami adatbázisok felhasználásával készült,
- adatszolgáltató: BFKH-FTF,
- adatszolgáltatás sorszáma: 101.

MEGBÍZÓ		TERVEZ	
	Pest Megye Önkormányzata		Pestterv Kft. (www.pestterv.hu)