
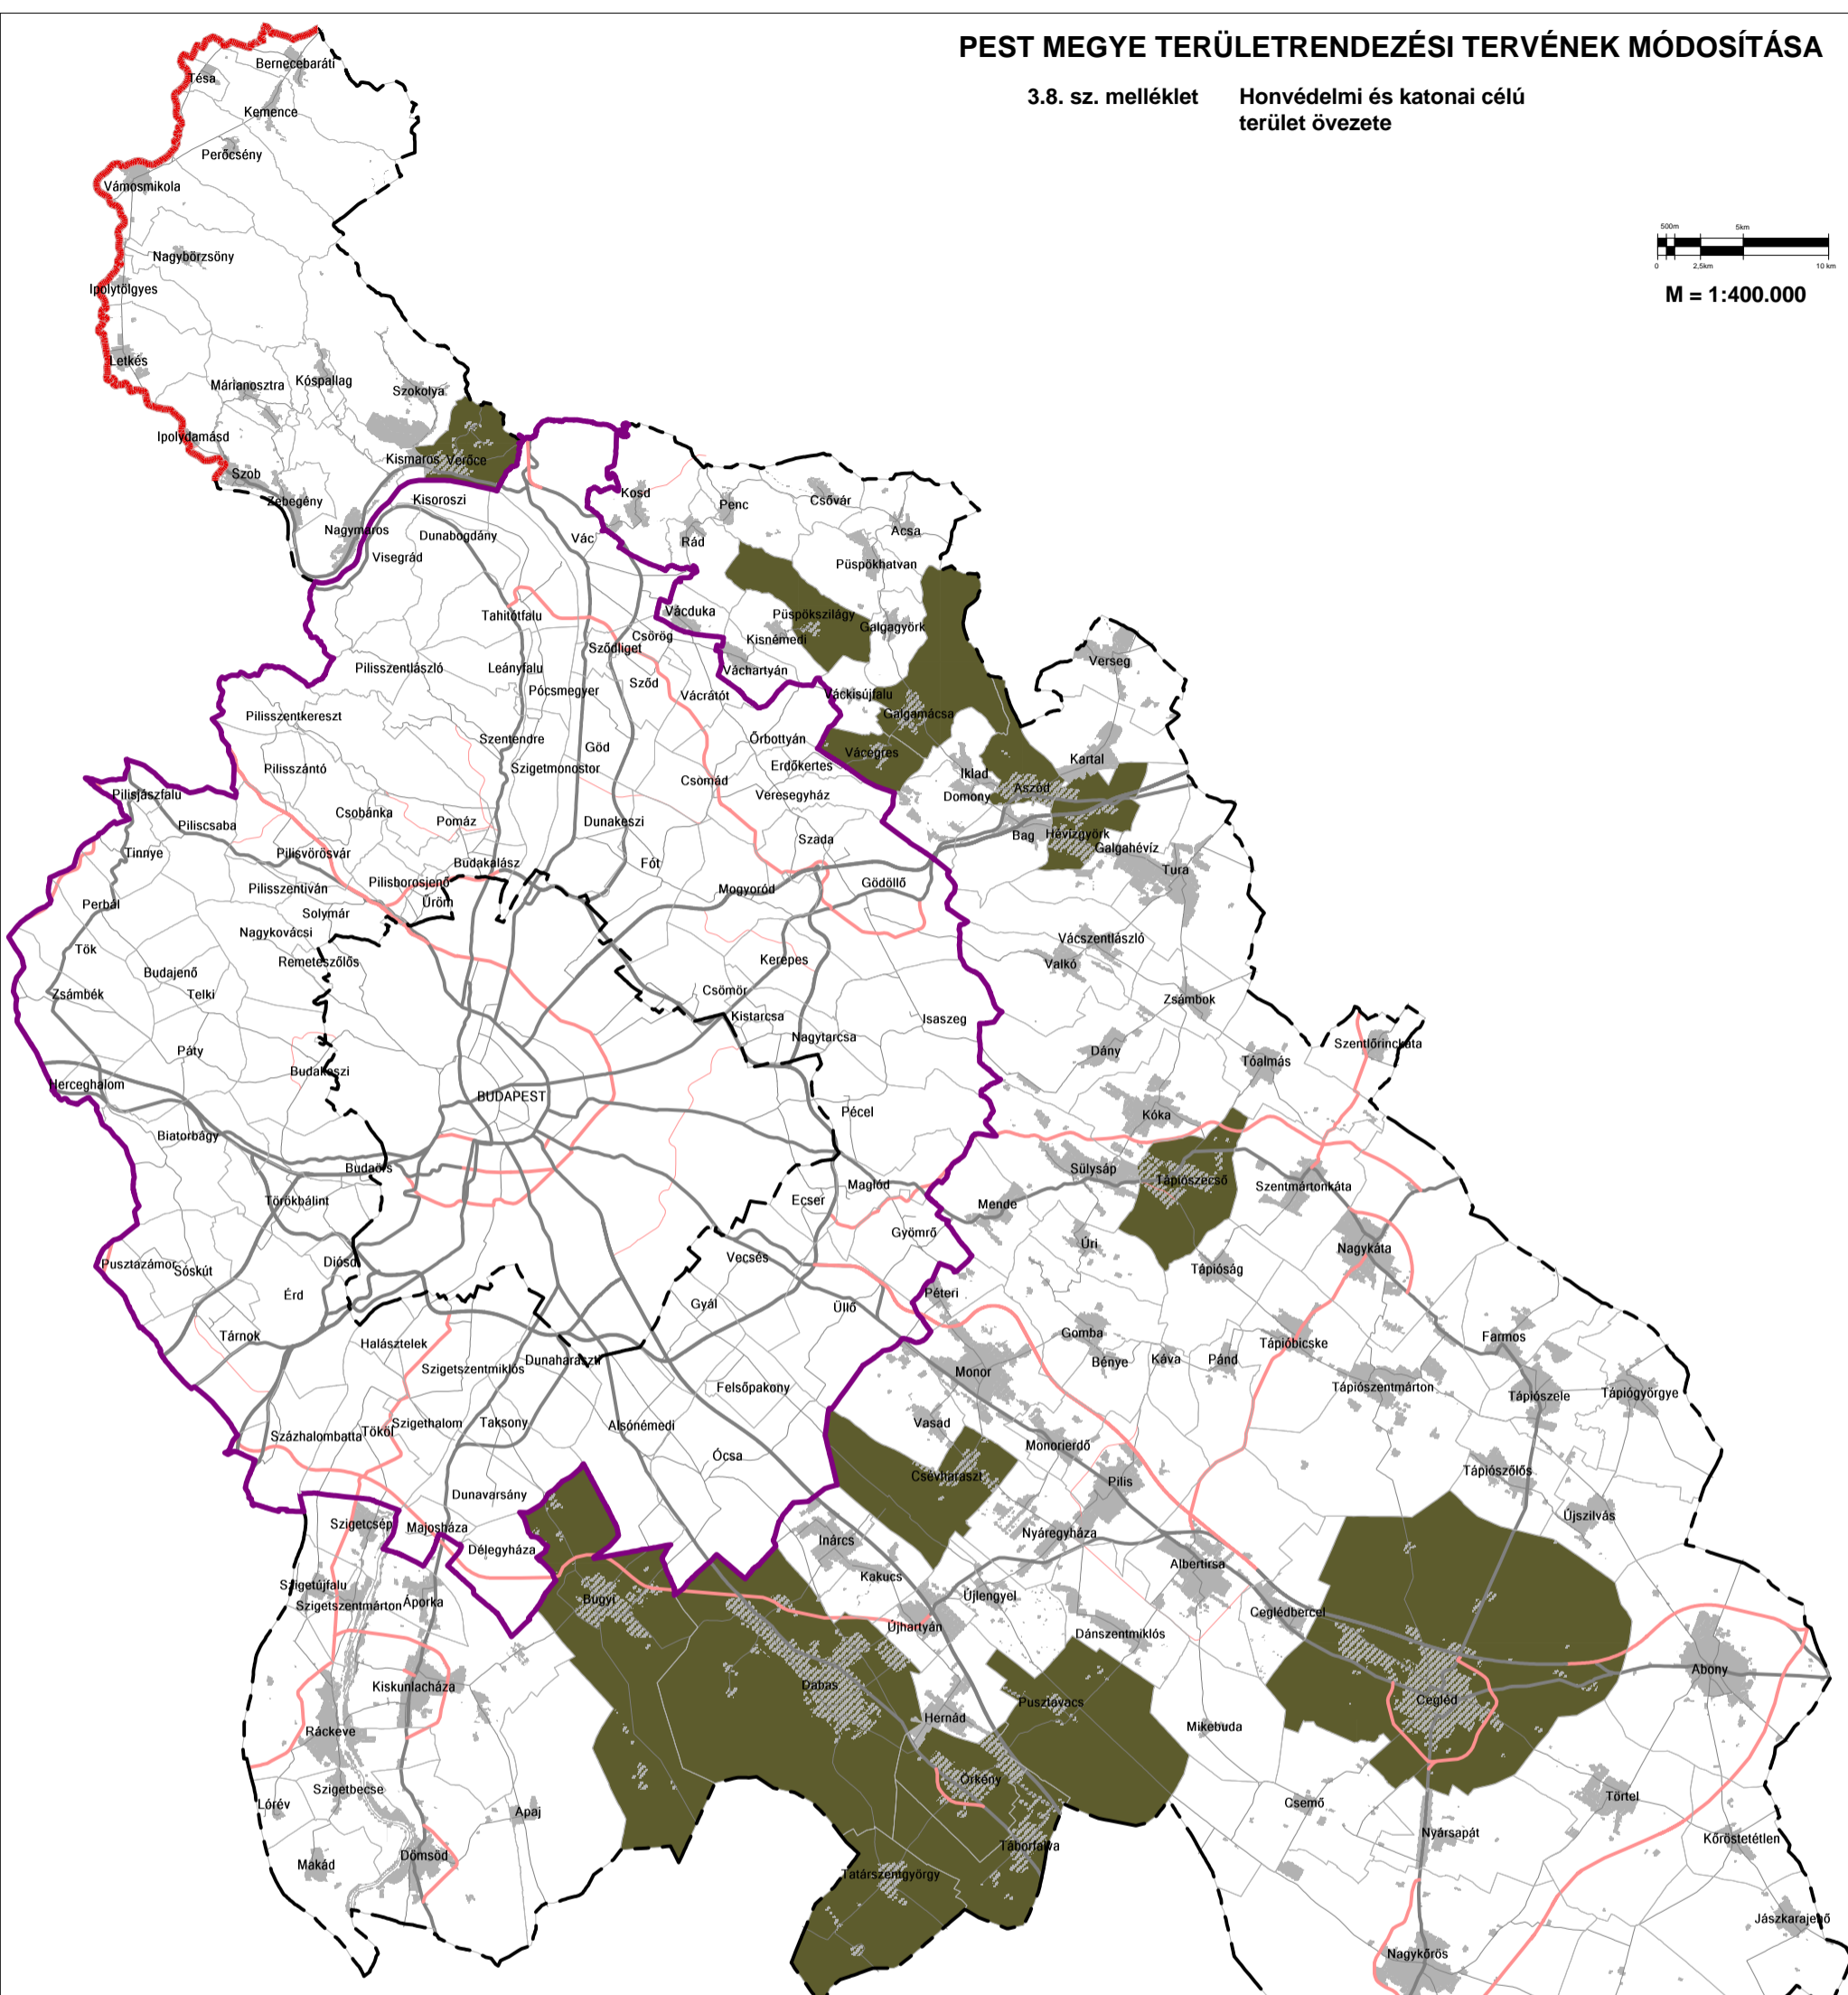


PEST MEGYE TERÜLETRENDEZÉSI TERVÉNEK MÓDOSÍTÁSA

3.8. sz. melléklet Honvédelmi és katonai célú terület övezete

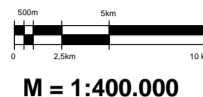

JELMAGYARÁZAT

Szabályozási elemek:

Honvédelmi és katonai célú terület által érintett település

Alaptérképi elemek:

- országhatár
- megyehatár
- BATrT határa
- települési közigazgatási határ
- települési terület
- gyorsforgalmi út
- f út
- térségi összekötő út
- mellékút

Adatszolgáltató:
- HM

Alaptérkép:
- állami alapadatbázisok felhasználásával készült,
- adatszolgáltató: BFKH-FTF,
- adatszolgáltatás sorszáma: 101.

MEGBÍZÓ	TERVEZ
 Pest Megye Önkormányzata	 Pestterv Kft. (www.pestterv.hu)