
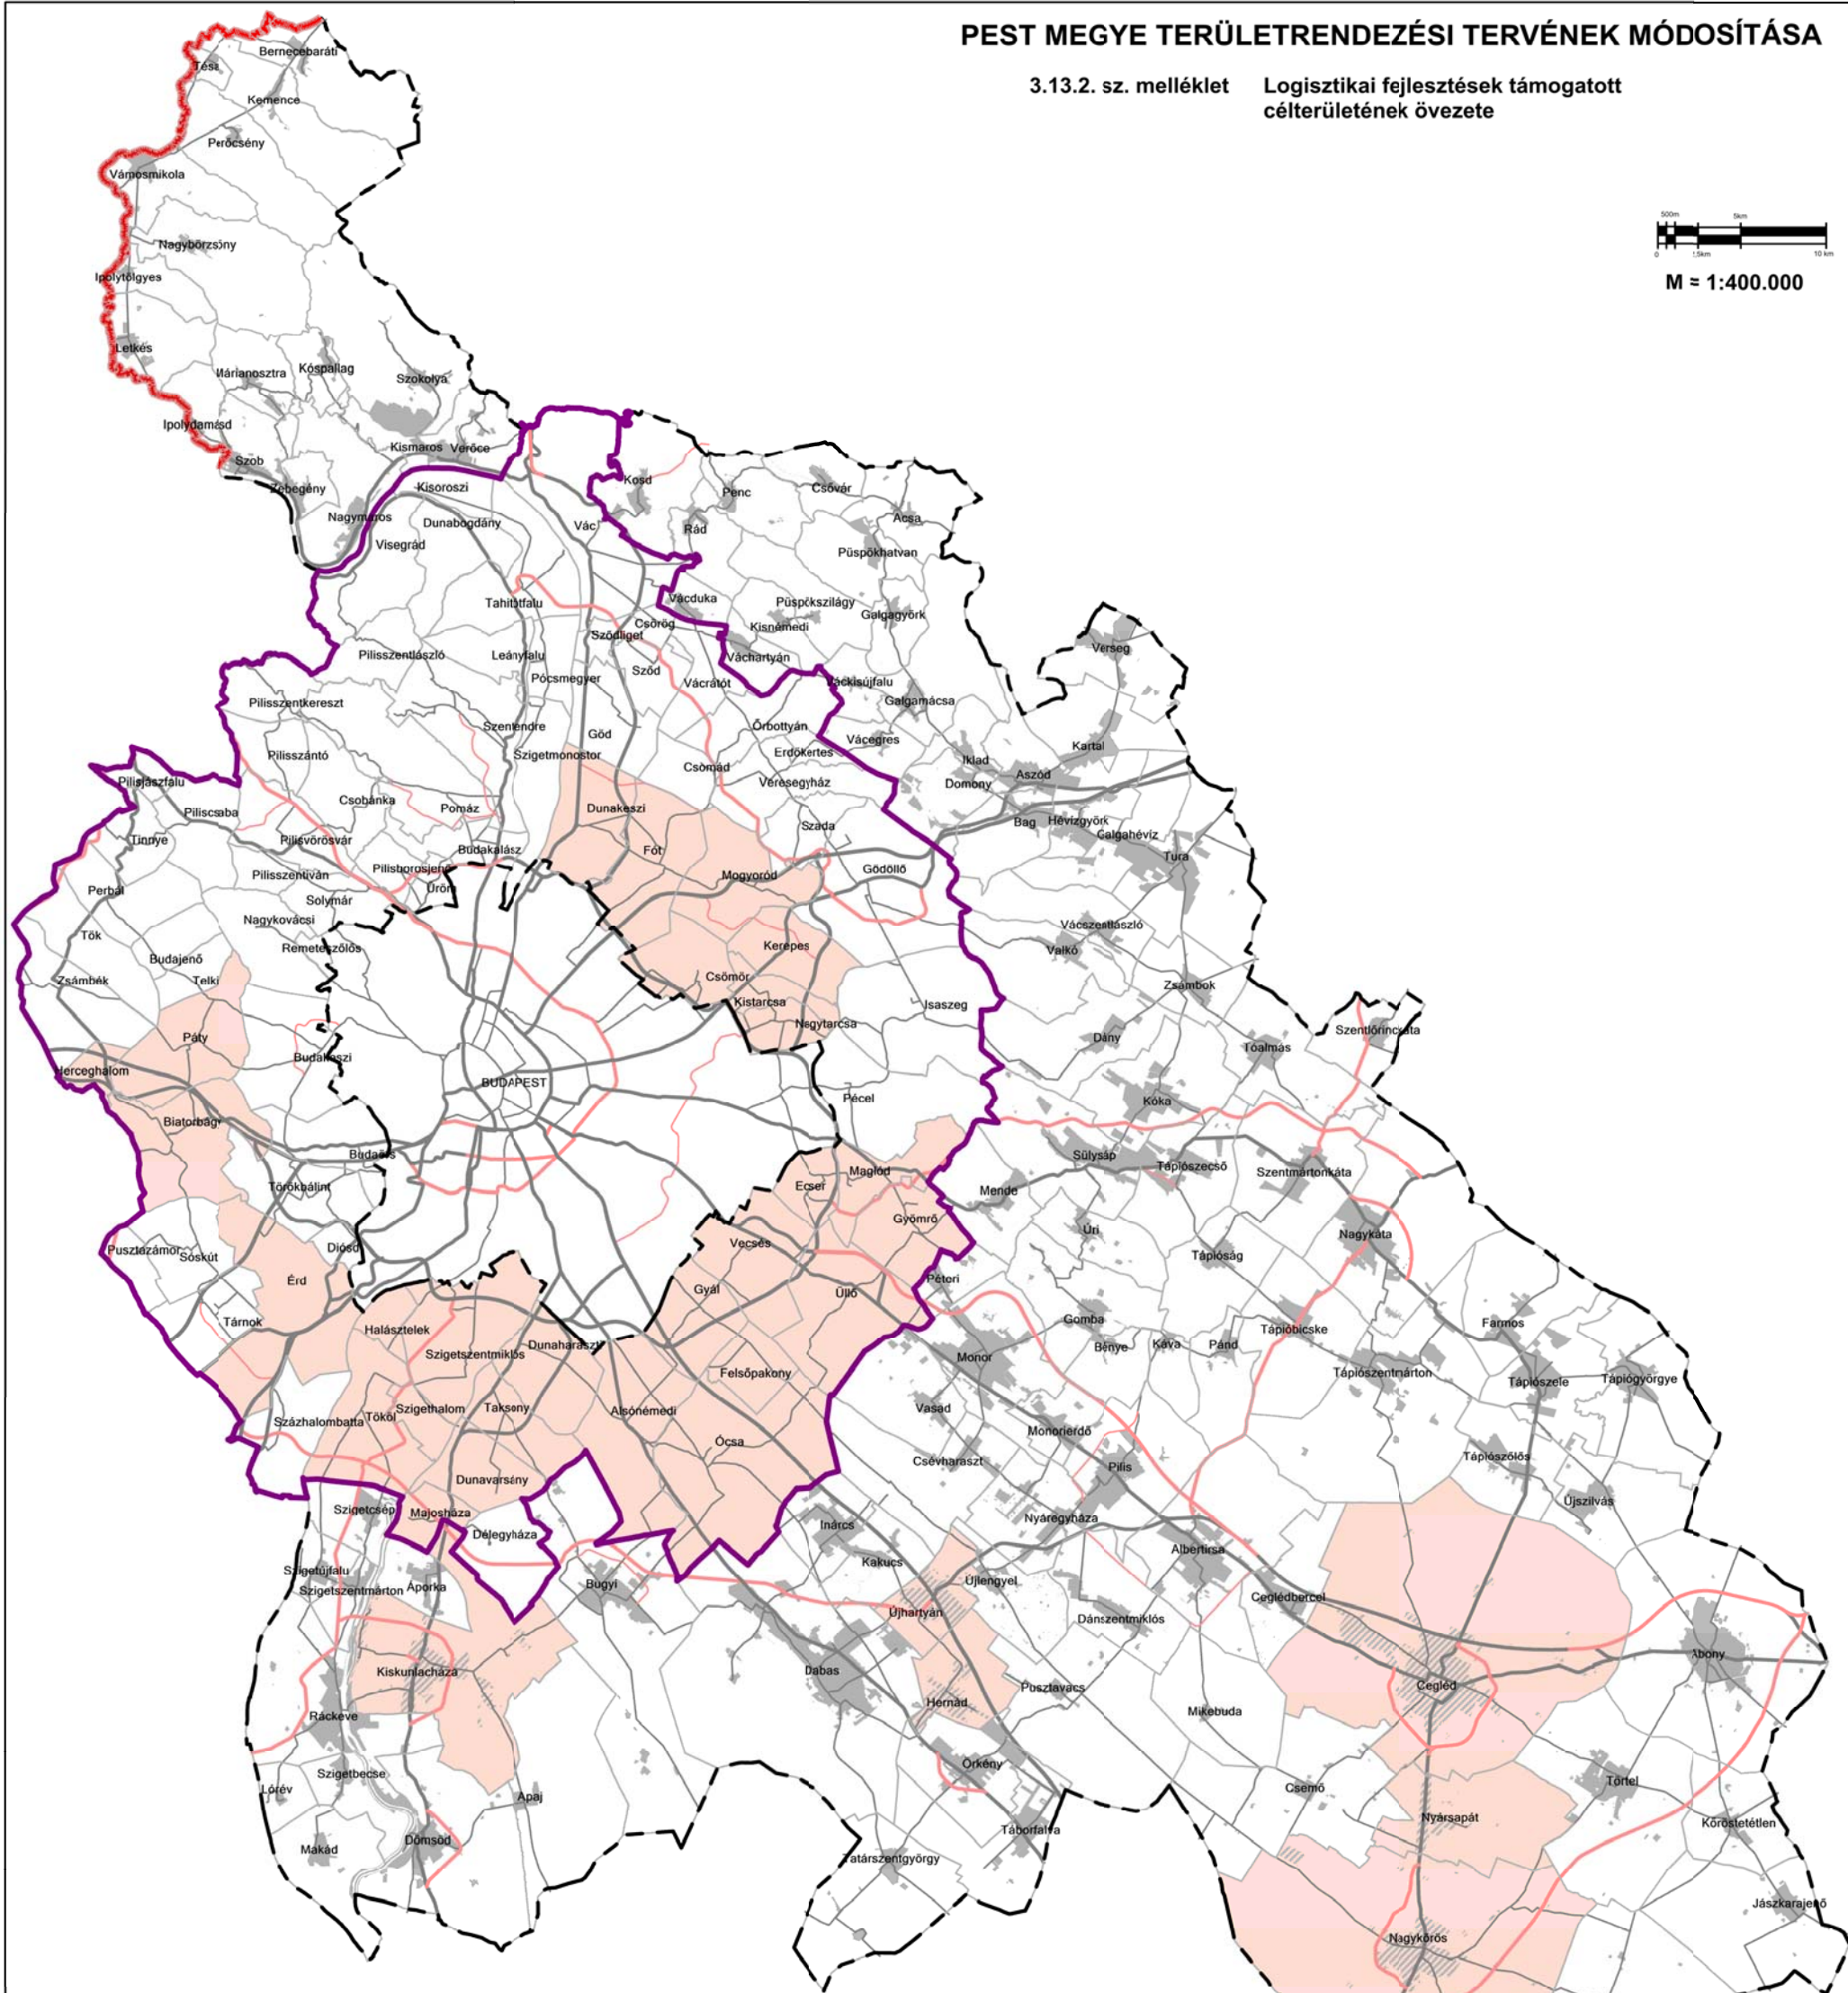


PEST MEGYE TERÜLETRENDEZÉSI TERVÉNEK MÓDOSÍTÁSA

3.13.2. sz. melléklet Logisztikai fejlesztések támogatott célterületének övezete

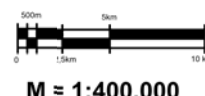

JELMAGYARÁZAT

Szabályozási elemek:

Logisztikai fejlesztések támogatott célterülete által érintett település

Alaptérképi elemek:

- országhatár
- megyehatár
- BATrT határa
- települési közigazgatási határ
- települési terület
- gyorsforgalmi út
- főút
- térségi összekötő út
- mellékút

Adatszolgáltató:
- Pest Megyei Önkormányzat

Alaptérkép:
- állami alapadatbázisok felhasználásával készült,
- adatszolgáltató: BFKH-FTF,
- adatszolgáltatás sorszáma: 101.

MEGBÍZÓ Pest Megye Önkormányzata	TERVEZŐ Pestterv Kft. <small>(www.pestterv.hu)</small>
---	---